LIVING CONTAINERS

MONOAMBIENTE 20pies (15M2) PREM c/ SIDING Y TECHO VERDE DE REGALO (precios Z0): U$S 14.850 + IVA ~~Antes U$S 18.800 + IVA~~

DESCRIPCIÓN GENERAL: Monoambiente 15m2 con baño completo y dormitorio con cocina integrada, construida a partir de un contenedor marítimo usado de 20 pies, al cual se le hace un tratamiento antióxido exterior (en paredes y techo) y se le aplica pintura, se reviste interiormente colocando aislación térmica, instalación eléctrica y sanitaria, artefactos en baño e iluminación como indican los planos y o esta memoria descriptiva.

DESCRIPCIÓN DE LA ESTRUCTURA:

Vigas de acero y caños de hierro.
Paredes y techo de Chapa exterior Plegada de Acero Corten de entre 1,4 y 1,8 mm de espesor.
Piso de compensado marítimo.

LIVING CONTAINERS

DIMENSIONES DE LOS CONTENEDORES MARÍTIMOS CON REVESTIMIENTO INTERIOR:

		20 STRD:	20HC:	40HC:
Medidas Exteriores:	Largo:	6,06 m	6,16 m	12,19 m
	Ancho:	2,44 m	2,44 m	2,44 m
	Alto:	2,59 m	2,89 m	2,89 m
Medidas Interiores:	Largo:	5,70 m	5,85 m	11,85 m
	Ancho:	2,22 m	2,22 m	2,22 m
	Alto:	2,25 m	2,45 m	2,45 m

*Las medidas interiores son aproximadas dado que dependen de la aislación térmica y revestimiento interior a utilizar.

RVESTIMIENTO Y PINTURA EXTERIOR:

Tratamiento antióxido en paredes y techo exterior: pulido áreas con corrosión y aplicación de fondo sintético.
Paredes exteriores revestidas con tablas de siding (fribrocemento de 8mm esp) pintado con esmalte sintético (color negro). Tablas en sentido horizontal amuradas a estructura de hierro hecha con tubulares de hierro.

REVESTIMIENTOS INTERIORES DORMITORIO:

Paredes (excepto respaldo mueble cocina): tablas MDF blancas en sentido horizontal, sobre placas OSB.
Paredes respaldo mueble cocina: Melamínico Blanco 15 mm esp.
Piso: tablas de madera rústica (piso original del contenedor) laqueado.
Cielorraso: placa de yeso 9mm esp. + masilla + pintura antihongos blanca.

REVESTIMIENTOS INTERIORES BAÑO:

Paredes (excepto ducha): Placa de yeso 12,5mm esp. + masilla + pintura antihongos blanca.
Paredes ducha: Porcelanato 30x60cm
Piso y Zócalos de baño: porcelanato de 60x60cm.
Cielorraso: placa de yeso 9mm esp. + masilla + pintura antihongos blanca.

LIVING CONTAINERS

AISLACIÓN TÉRMICA:

Paredes: Lana de Roca de 40 kg/m3 e=50mm + film de polietileno de 125 micrones.
Techo: Lana de Vidrio e=50 mm 14 kg/m3 c/ aluminio. ISOVER + Techo Verde

ABERTURAS:

Puertas Exteriores y Ventanas de Aluminio Negro línea Probba según plano.
Puertas Interiores de MDF laminadas en PVC, de color Blanco según plano.

INSTALACIÓN ELÉCTRICA:

1 Tablero general con disyuntores y llaves térmicas de corte automático.
9 Tomas (incluida 1 previsión para A/A y 1 schuko exterior para calefón).
Cableado totalmente embutido en paredes y techo.

ILUMINACIÓN:

3 Paneles LED 18W (de embutir) redondos color blanco.
2 Paneles LED 9W (de embutir) redondos color blanco.
1 Luz Exterior de Pared (cilíndrica unidireccional) color blanco o negro.

BAÑO:

Mueble aéreo en Melamínico símil Madera c/ bacha incorporada (60 x 48 x 54cm).
Inodoro con mochila.
Mampara de vidrio templado con estructura de aluminio negro (altura: 1,9m aprox)
Grifería mono comando en metal cromado.
Accesorios baño: portarrollos + toalleros (x2).

COCINA / KITCHENTTE:

Mueble Bajo Mesada en Melamínico Blanco 18 mm esp. – 2,20 x 0,50 m con nicho para horno de empotrar (no incluye horno).
Mesada de Granito Gris Mara con pileta de acero inoxidable y hueco para anafe (no incluye anafe).
Grifería mono comando en metal cromado.

LIVING CONTAINERS

SANITARIA:

Cañerías de Abastecimiento en Termofusión y Desagües (bajadas) en PVC.
Instalación para agua fría y caliente en baño y cocina.
Instalación para calefón a gas (NO incluye calefón).
Todos los caños están embutidos en paredes (no a la vista).

NOTAS:

1. Precios para Montevideo y alrededores.
2. Precios NO incluyen: impuestos, manipuleos, traslados, bases de apoyo ni conexiones externas (sanitaria y eléctrica).
3. Los módulos construidos a partir de contenedores marítimos usados presentan los abollones, rayones y desgaste lógicos de su uso previo.

LIVINGCONTAINERS

MONOAMBIENTE 20 PIES (15M2) - LINEA PREM:

Cno. Bajo de la Petiza 4675, Montevideo
www.livingcontainers.com.uy
info@livingcontainers.com.uy
Tel: 2314 8547

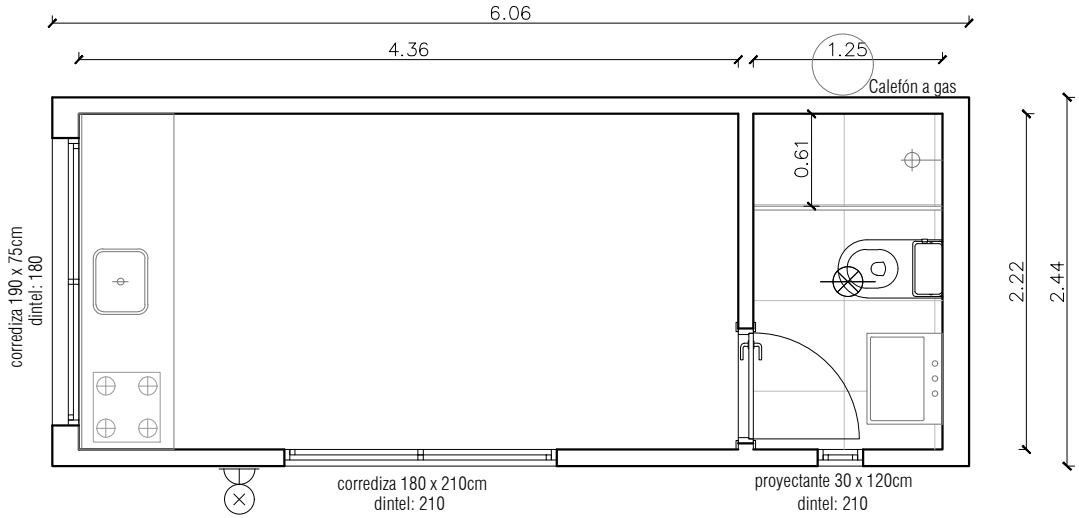

planta
esc. 1/50

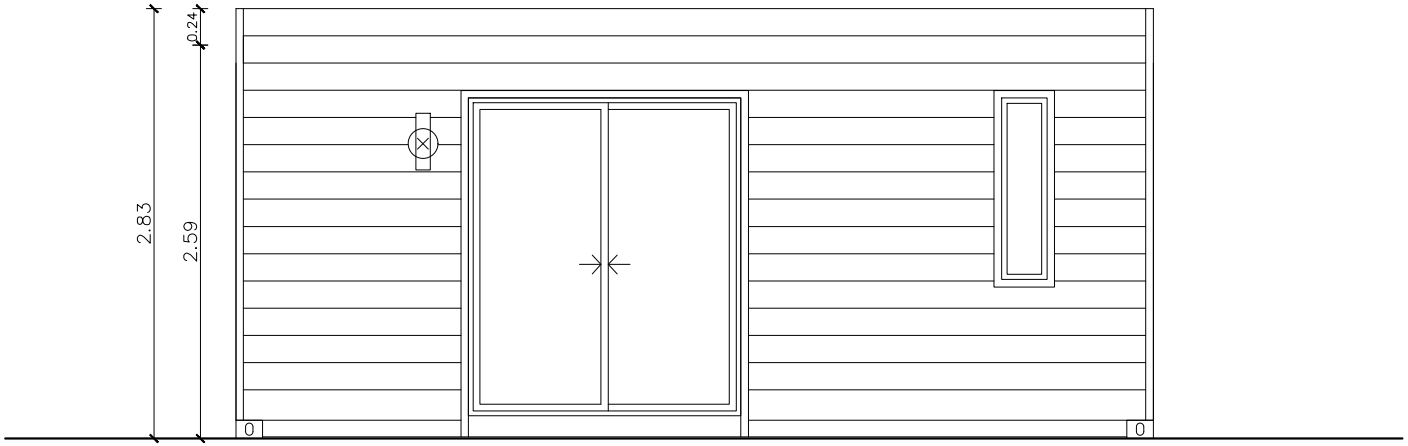

fachada
esc. 1/50