


PLANTA

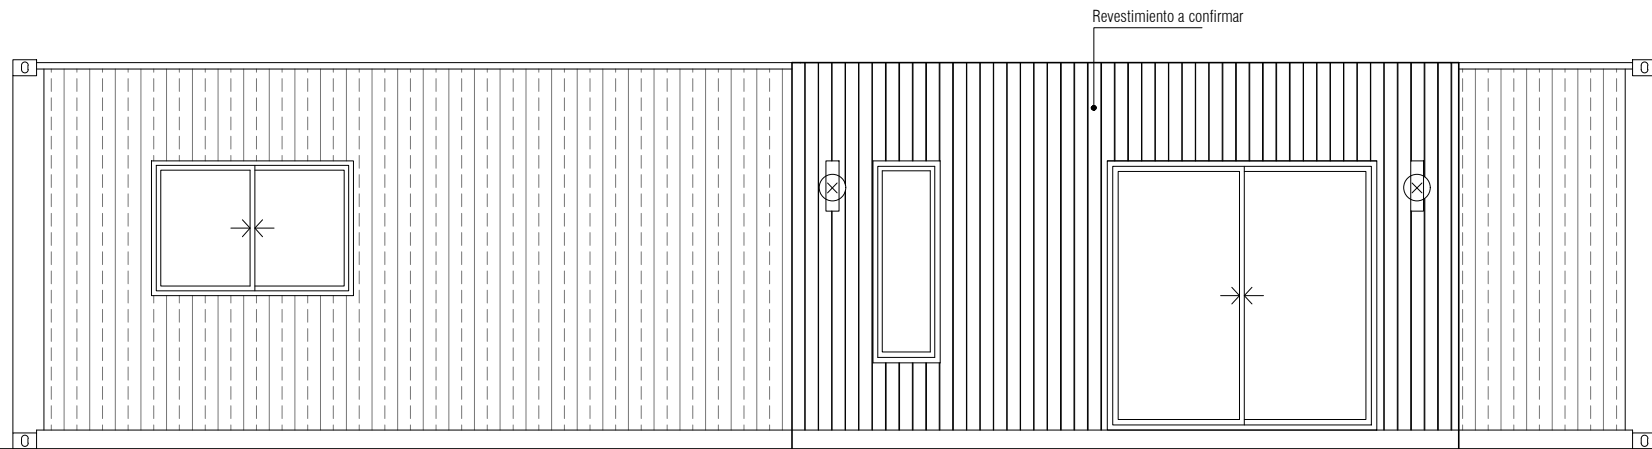

FACHADA FRENTE